




KRAKÓW

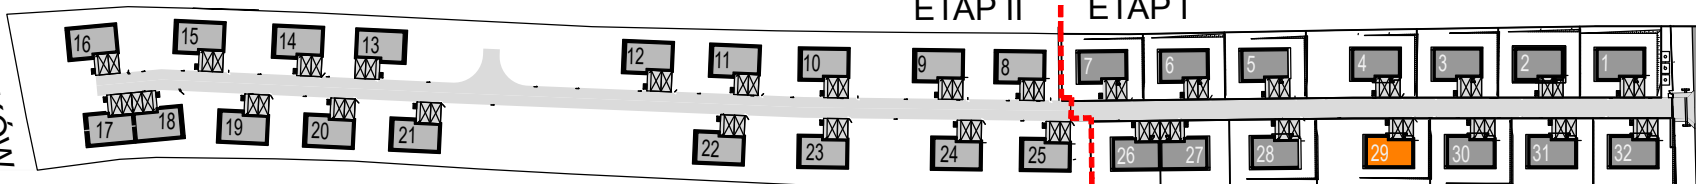

UL. BRZOSZOWA  
BIBICE

PARTER

1 PIĘTRO

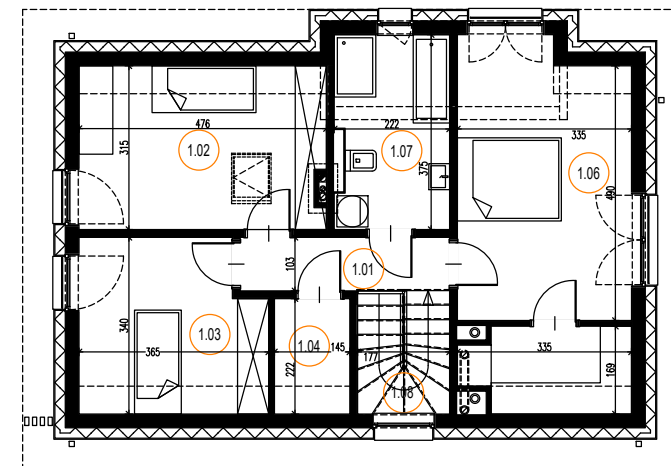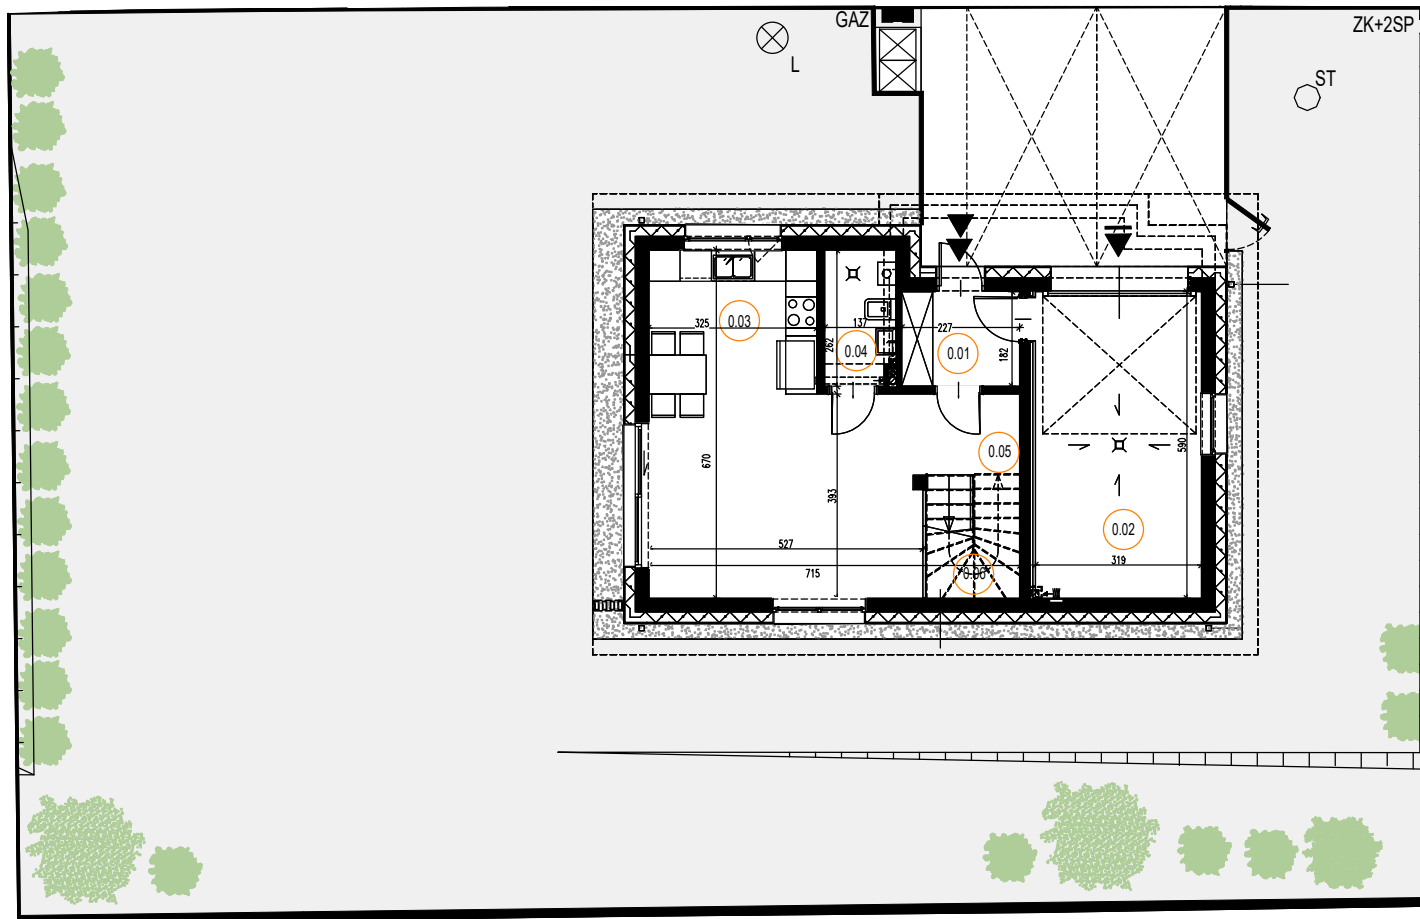

0.01	PRZEDSIÓNEK	4,13m <sup>2</sup>
0.02	GARAŻ	18,85m <sup>2</sup>
0.03	SALON Z ANEKSEM KUCHENNYM	32,50m <sup>2</sup>
0.04	ŁAZIENKA	3,49m <sup>2</sup>
0.05	PRZESTRZEŃ POD SCHODAMI	0,98m <sup>2</sup>
0.06	KL. SCHODOWA	2,07m <sup>2</sup>
		62,02m <sup>2</sup>
1.01	PRZEDPOKÓJ	4,14m <sup>2</sup>
1.02	SYPIALNIA 1	14,82m <sup>2</sup>
1.03	SYPIALNIA 2	11,58m <sup>2</sup>
1.04	GARDEROBA 1	3,22m <sup>2</sup>
1.05	GARDEROBA 2	5,08m <sup>2</sup>
1.06	SYPIALNIA 3	17,53m <sup>2</sup>
1.07	ŁAZIENKA	8,06m <sup>2</sup>
1.08	KL. SCHODOWA	2,10m <sup>2</sup>
		4,17m <sup>2</sup>
	POWIERZCHNIA RUCHU	4,17m <sup>2</sup>
	POWIERZCHNIA NETTO	<b>128,55m<sup>2</sup></b>
	POWIERZCHNIA DZIAŁKI	<b>478,00m<sup>2</sup></b>

POWIERZCHNIA UŻYTKOWA **124,38m<sup>2</sup>**

NINIEJSZA KARTA KATALOGOWA NIE JEST OFERTĄ W ROZUMIENIU KODEKSU CYWILNEGO | RYSUNEK ZWYMIAROWANO ZGODNIE Z PROJEKTEM WYKONAWCZYM, W ZWIĄZKU Z CZYM WYMIARY POWYKONAWCZE MOGĄ ULEC NIEZNACZNEJ ZMIANIE | WSZYSTKIE WYMIARY PODANO ZGODNIE Z NORMĄ PN-ISO9836-1997

INWESTOR:

**SŁONECZNY PRĄDNIK**  
HOME Sp.z o.o.  
ul. Pachońskiego 9 lok. 202  
31-223 Kraków  
[www.slonecznabrzozowa.pl](http://www.slonecznabrzozowa.pl)